


*Примечание к  
схеме в земельно-  
кадастровом плане  
территории по делу  
№ 10.08.2023 № 759*

СХЕМА  
расположения земельного участка на кадастровом плане территории,  
номер кадастрового квартала 69:45:0080315, система координат МСК-69

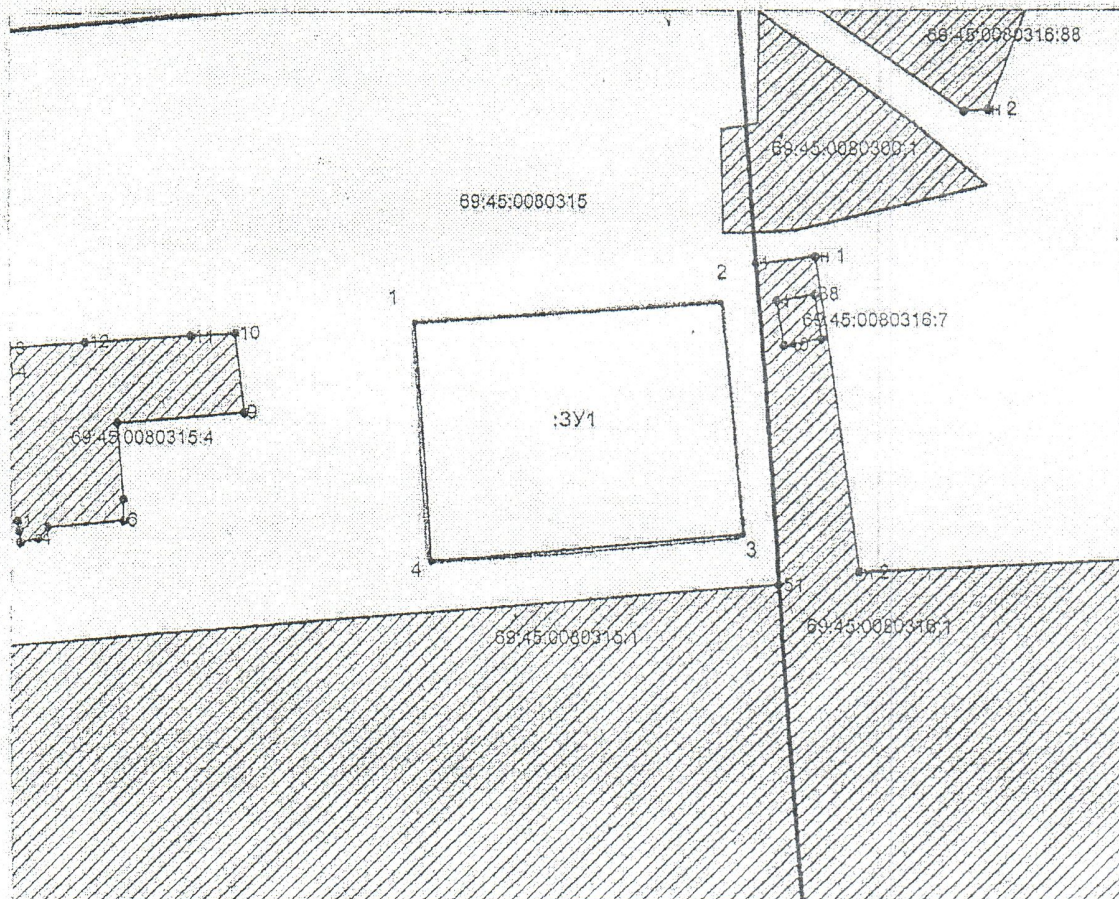

Масштаб 1:1000

Условные обозначения:

- характерная точка границы, сведения о которой позволяют определить её положение на местности
- существующая часть границы, имеющиеся в ГКН сведения о которой достаточны для определения её местоположения
- - - вновь образованная часть границы, сведения о которой достаточны для определения её местоположения
- :ЗУ1 обозначение образуемого земельного участка

Приложение №2  
к приказу Федеральной службы  
государственной регистрации,  
кадастра и картографии  
от 19.04.2022 № П/0148

Утверждена:

распоряжением ИМУ ТО  
(наименование документа об утверждении, включая наименование органа государственной  
власти или органов местного самоуправления, принявших решение об утверждении схемы  
или подписавших соглашение о перераспределении земельных участков)

г. Центр управления  
Земельными ресурсами ТО  
от 28.07.2023 N 554

Условный номер исходного земельного участка:		
Площадь земельного участка – 2000 м.кв.		
Обозначение характерных точек границ	Координаты, м	
	X	Y
1	2	3
1	322344.96	1289126.45
2	322348.31	1289177.09
3	322309.90	1289180.42
4	322305.52	1289128.87
1	322344.96	1289126.45